


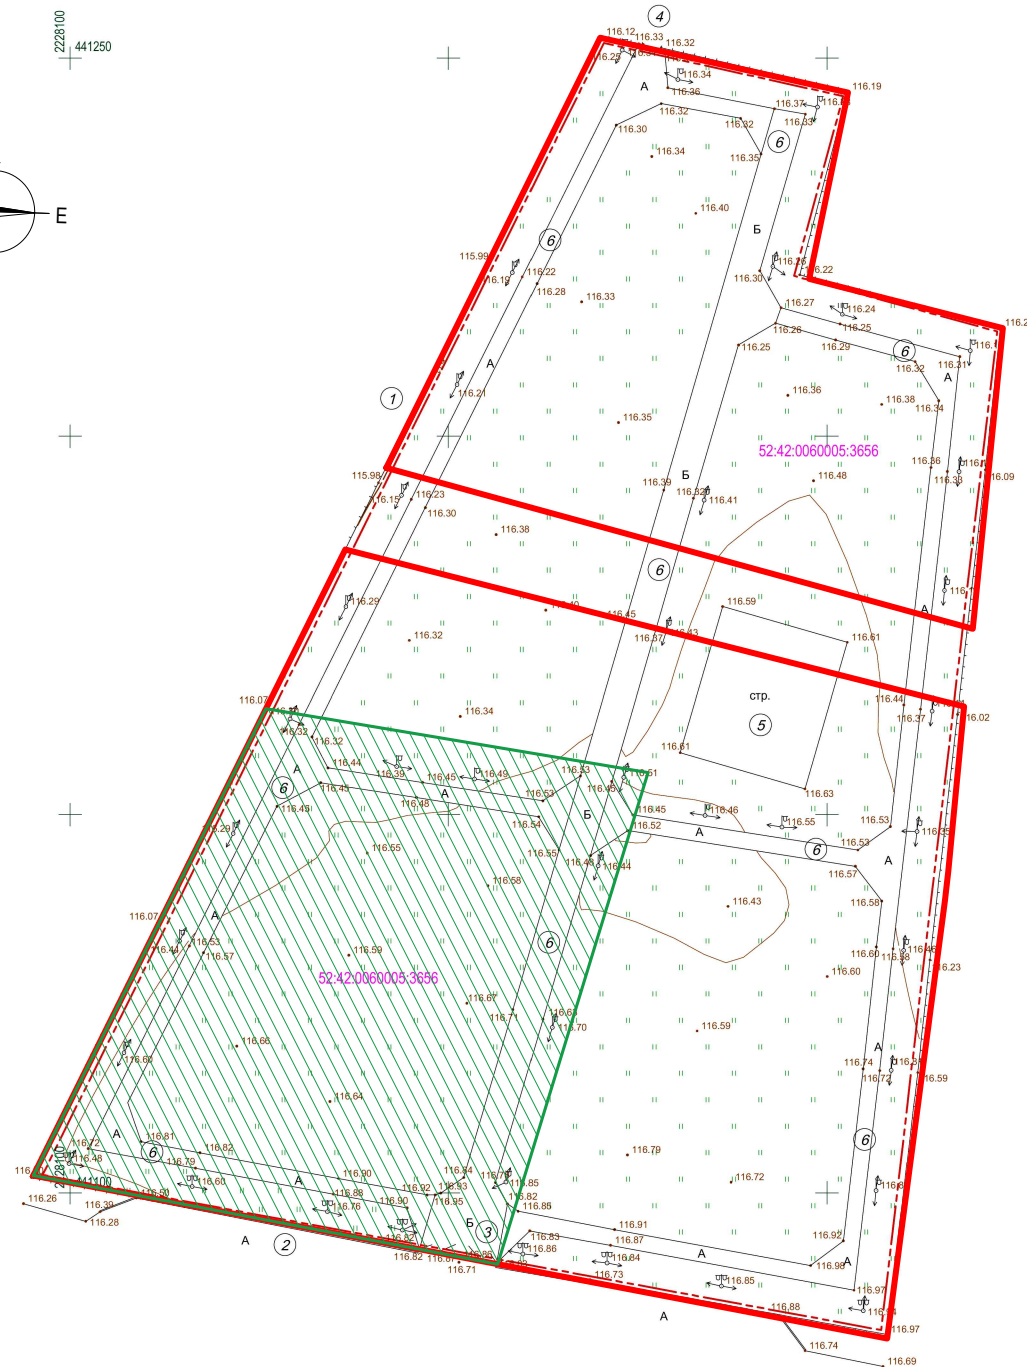

№ п/п	Наименование	Примечание
1	Территория общеобразовательной школы	Существующая
2	Парковка	Существующая
3	Входная зона	Существующая
4	Заезд на участок благоустройства	Существующая
5	Детская площадка	Существующая
6	Пешеходная зона	Существующая



1. Система высот - Балтийская. Система координат -1952 г.
2. При производстве земляных работ местоположение подземных коммуникаций дополнительно согласовать с эксплуатирующими организациями.
3. Территория имеет ограждение, освещение и скамейки (скамейки условно не показаны).
4. Данный лист смотреть совместно с листами Р-

 - граница территории благоустройства
земельного участка
КН 52:42:0060005:3656

 - граница территории проектирования

						ПКЭ 57-06/2026			
						Благоустройство общественной территории "Площадка Вдохновение - Парк культуры и отдыха" в с. Вад Вадского муниципального округа Нижегородской области			
Изм.	Кол.уч.	Лист	N док.	Подп.	Дата				
						Генеральный план	Стадия	Лист	Листов
ГИП					07.26		П	3	-
Проверил					07.26	Ситуационный план. М 1:1000, 1:3000	ООО "Проектная компания "Эксперт"		
Разработал		Линева							
Норм.контр.					07.26				

Схема планировочной организации земельного участка. М 1:500

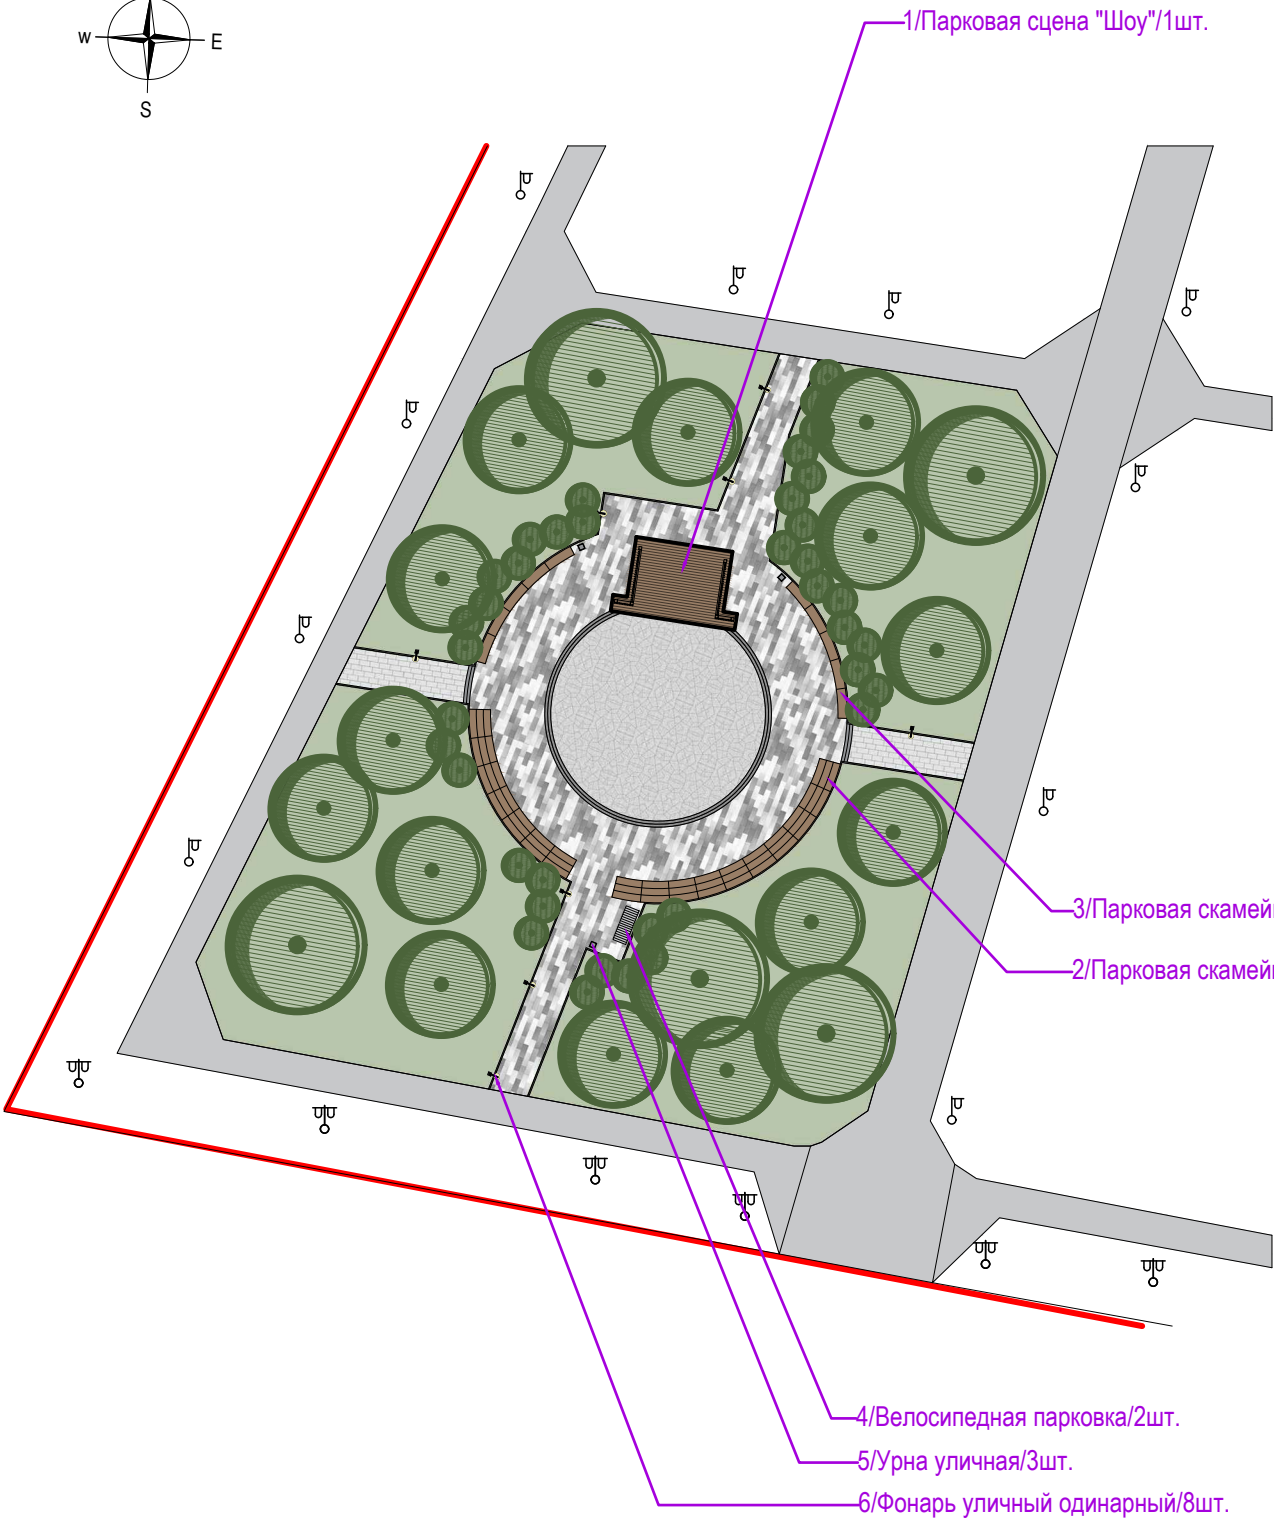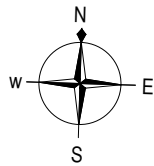

Условные обозначения:

- границы территории благоустройства земельного участка КН 33:07:000324:2083
- территория озеленения
- проектируемое твердое покрытие (тротуарная плитка)
- существующее твердое покрытие
- проектируемые малые архитектурные формы
- проектируемые уличные светильники
- существующие уличные светильники

Баланс территории

№	Наименование	кв.м.	%
1	Территория в границах проектирования	2108.7	100
2	Твердое покрытие пешеходных зон (тротуарная плитка)	631.1	29.9
3	Озеленение	1477.6	70.1

Примечание:

1. Проектом предусматривается благоустройство части территории Парка культуры и отдыха путем организации радиальной площадки для проведения массовых мероприятий, установки парковой сцены, трибун, скамеек и велопарковок.



2. Настоящий проект выполнен в соответствии с требованиями СП 82.13330.2016 "Благоустройство территорий", СП 42.13330.2011 "Градостроительство. Планировка и застройка городских и сельских поселений", СП 59.13330.2020 "Доступность зданий и сооружений для маломобильных групп населения".

3. Земельный участок, подлежащий благоустройству, относится к землям поселения. На участке имеются инженерные коммуникации (линия электропередач). Растительность представлена травяным покровом и молодыми посадками деревьев. Рельеф участка спокойный, с равномерным понижением в северном направлении. Перепад высот составляет меньше 1 м.

4. Данный лист смотреть совместно с листами Р-

						ПКЭ 57-06/2026			
						Благоустройство общественной территории "Площадка Вдохновение - Парк культуры и отдыха" в с. Вад Вадского муниципального округа Нижегородской области			
Изм.	Кол.уч.	Лист	N док.	Подп.	Дата				
						Генеральный план	Стадия	Лист	Листов
ГИП					07.26		П	4	-
Проверил						Схема планировочной организации земельного участка. М 1:500	ООО "Проектная компания "Эксперт"		
Разработал		Линева			07.26				
Норм.контр.					07.26				

Разбивочный план. М 1:500

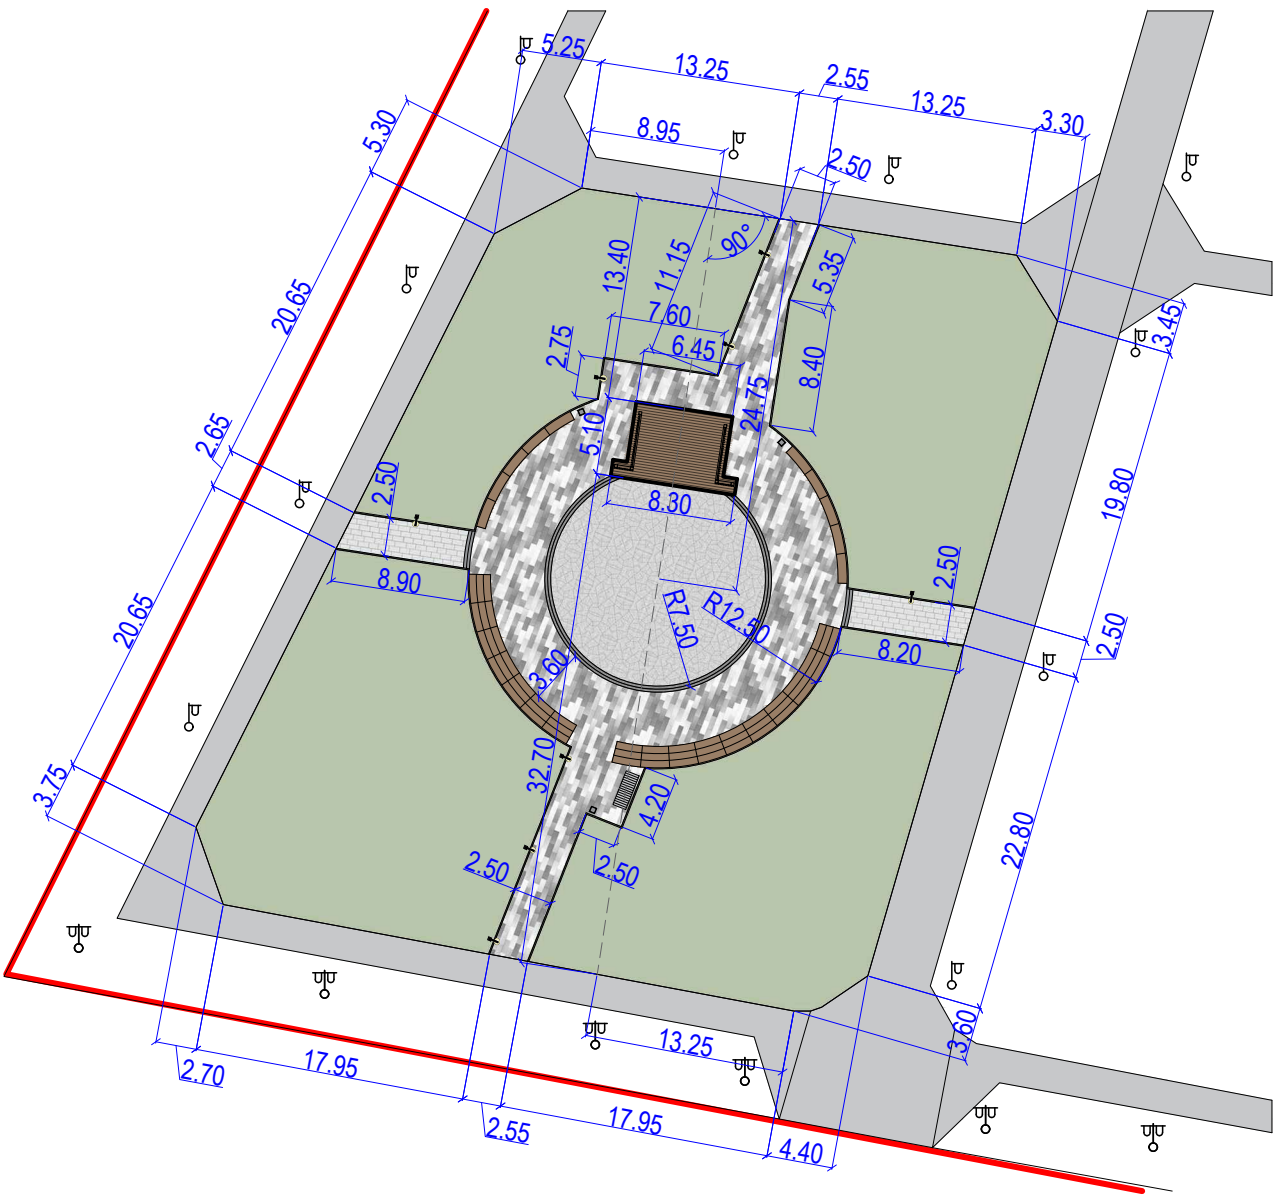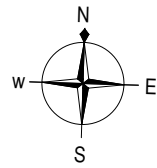

Условные обозначения:

- границы территории благоустройства земельного участка КН 33:07:000324:2083
- территория озеленения
- проектируемое твердое покрытие (тротуарная плитка)
- существующее твердое покрытие
- проектируемые малые архитектурные формы
- проектируемые уличные светильники
- существующие уличные светильники

Примечание:

1. Проектом предусматривается благоустройство части территории Парка культуры и отдыха путем организации радиальной площадки для проведения массовых мероприятий, установки парковой сцены, трибун, скамеек и велопарковок.

2. Настоящий проект выполнен в соответствии с требованиями СП 82.13330.2016 "Благоустройство территорий", СП 42.13330.2011 "Градостроительство. Планировка и застройка городских и сельских поселений", СП 59.13330.2020 "Доступность зданий и сооружений для маломобильных групп населения".

3. Привязка размеров производится по внутреннему контуру бордюрного камня. В местах изменения высот поверхностей пешеходных путей их выполняют плавным понижением с уклоном не более 1:20 (50 %).

4. Данный лист смотреть совместно с листами Р-

						ПКЭ 57-06/2026			
						Благоустройство общественной территории "Площадка Вдохновение - Парк культуры и отдыха" в с. Вад Вадского муниципального округа Нижегородской области			
Изм.	Кол.уч.	Лист	N док.	Подп.	Дата		Стадия	Лист	Листов
ГИП					07.26	Генеральный план	П	5	-
Проверил						Разбивочный план. М 1:500	ООО "Проектная компания "Эксперт"		
Разработал	Линева				07.26				
Норм.контр.					07.26				






Ведомость малых архитектурных форм

Поз.	Наименование	Общий вид	Количество	Примечание	Поз.	Наименование	Общий вид	Количество	Примечание
1	Парковая сцена "Шоу", Д/Ш - 8100/5100 мм. Материал: каркас - древесина хвойных пород, сорт не ниже АВ, отделка - древесина хвойных пород, сорт не ниже АВ, атмосферная лессирующая акриловая пропитка с лаком (цвет - орех)		1 шт.	Заводского изготовления	5	Урна уличная, Д/Ш/В - 380/380/700 мм. Материал: каркас - сталь покрыта порошковой краской (цвет серый RAL 7016), отделка - древесина хвойных пород, сорт не ниже АВ, атмосферная лессирующая акриловая пропитка с лаком (цвет - орех)		3 шт.	Заводского изготовления
2	Парковая скамейка "Трибуна", Д/Ш/В - 1900/1410/810 мм. (радиусная, R наружный=12.5м.) Материал: каркас - сталь покрыта порошковой краской (цвет серый RAL 7016), отделка - древесина хвойных пород, сорт не ниже АВ, атмосферная лессирующая акриловая пропитка с лаком (цвет - орех)		17 шт.	Заводского изготовления	6	- Фонарь уличный одинарный, материал опоры - сталь, сечение 100x100 мм., материал светильников - сталь, сечение 100x50 мм. Покрытие - порошковая окраска по каталогу RAL. Порошковое цинкование. Источник света - LED модуль 50 Вт. Общий световой поток 7500 Лм. цветовая температура 3000/4000/5000 К. Высота - 4.0 м. - Усиленная закладная деталь для установки уличных столбов освещения, высота: 1500 мм., Ø 108 мм., покрытие - порошковое грунтование		8 шт.	Заводского изготовления (установка производится путем бетонирования закладной детали с последующим креплением к ней стойки фонаря болтовым соединением)
3	Парковая скамейка "Радиус", Д/Ш/В - 2000/600/450 мм. (радиусная, R наружный=12.5м.) Материал: каркас - сталь покрыта порошковой краской (цвет серый RAL 7016), отделка - древесина хвойных пород, сорт не ниже АВ, атмосферная лессирующая акриловая пропитка с лаком (цвет - орех)		10 шт.	Заводского изготовления					
4	Велосипедная парковка, Д/Ш/В - 1200/915/500 мм. Материал: каркас - сталь покрыта порошковой краской (цвет серый RAL 7016)		2 шт.	Заводского изготовления					


Примечание:
1. Малые архитектурные формы представлены парковой сценой, скамейками, урнами, велопарковками, а также парковыми светильниками заводского изготовления.
2. Данный лист смотреть совместно с листом Р -

						ПКЭ 57-06/2026				
						Благоустройство общественной территории "Площадка Вдохновение - Парк культуры и отдыха" в с. Вад Вадского муниципального округа Нижегородской области				
Изм.	Кол.уч.	Лист	N док.	Подп.	Дата					
						Генеральный план		Стадия	Лист	Листов
ГИП					07.26			П	6	-
Проверил						Ведомость элементов благоустройства территории и малых архитектурных форм		ООО "Проектная компания "Эксперт"		
Разработал		Линева			07.26					
Норм.контр.					07.26					

Ведомость элементов покрытий

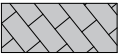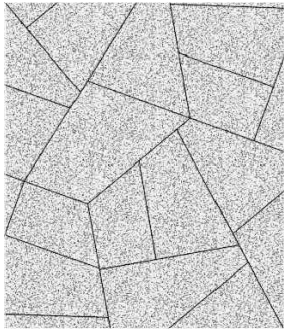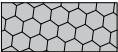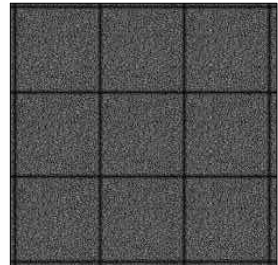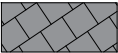Поз.	Наименование	Общий вид	Количество	Примечание, Обозначение на плане
1	Тротуарная плитка тип "Прямоугольник" по ГОСТ 17608-2017 без фаски, Б.6.П.8 Размеры: 600х200 мм., Морозостойкость: F200, рекомендуемый цвет - "Стандарт" серый, белый, черный	 	412.4 кв.м.	Тип 1 Заводского изготовления 
2	Тротуарная плитка тип "Оригами" по ГОСТ 17608-2017 без фаски, Б.4.Фсм.8 Размеры (6 видов плит): 559х361х280х408, 591х79х558х152х280, 280х420х243х280, 206х550х349х420, 72х560х457х496, 457х560х280х496 мм., Морозостойкость: F200, рекомендуемый цвет - "Стоунмикс" белый с черным		158.4 кв.м.	Тип 2 Заводского изготовления 
3	Тротуарная плитка тип "Прямоугольник" по ГОСТ 17608-2017 без фаски, Б.4.П.8 размеры: 400х100 мм., морозостойкость: F200, рекомендуемый цвет - однотонная "Стандарт" белый		40.0 кв.м.	Тип 3 Заводского изготовления 
4	Тротуарная плитка тип "Квадрат" по ГОСТ 17608-2017 без фаски, размеры: 200х200 мм., морозостойкость: F200, рекомендуемый цвет - однотонная "Гранит" серый		20.4 кв.м.	Тип 4 Заводского изготовления 

Тип 2-4. Конструкция покрытия из тротуарной плитки

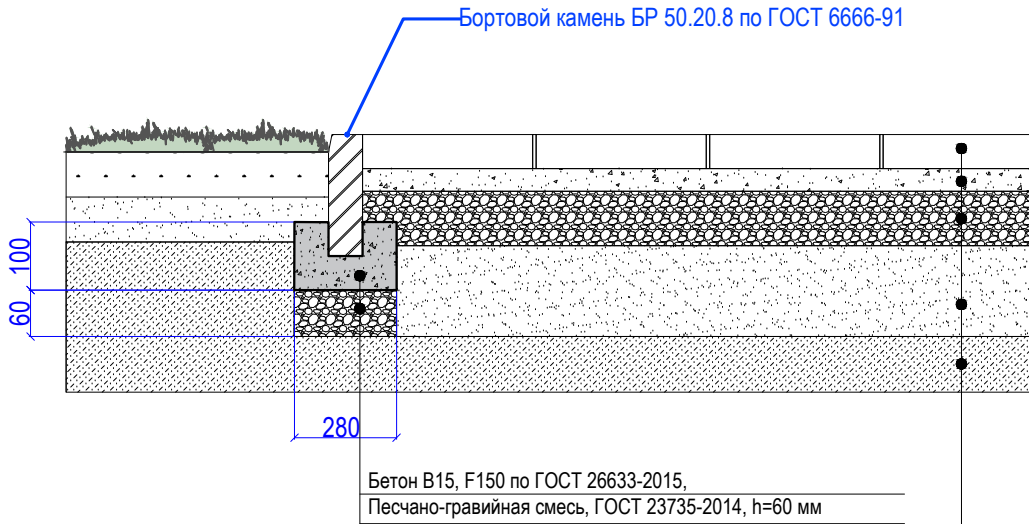

Тротуарная плитка	- 80 мм
Сухая цементно-песчаная смесь	- 50 мм
Геотекстиль нетканый, плотность 160 г/м ²	
Щебень, М600, фр. 5-10 мм., по ГОСТ 8267-93*	- 100 мм
Песок среднезернистый по ГОСТ 8736-2014	- 150 мм
Уплотненный грунт (коэф. упл. 0.98)	

- Примечание:
1. Ширина шва между смежными тротуарными плитами должна быть 3-5 мм. либо согласно рекомендациям производителя. Швы заполняют цементно-песчаной смесью в соотношении 3:1. Доставленные на объект фракционный щебень, песок, бортовые камни, металлические бордюры и бетонные плитки следует раскладывать в зоне действия бригады с созданием не менее чем 2-сменного запаса, который должен постоянно пополняться. Поддоны с тротуарными плитками и бортовыми камнями раскладывают вдоль корыта в линию так, чтобы расстояние их подноски не превышало трех метров. Не позже, чем за смену до установки бортовых камней и укладки тротуарных плит рабочую зону закрывают для движения, устанавливают ограждения.
2. Показатель количества элементов покрытий и бордюров в настоящей ведомости не учитывает процент материала на подрезку, брак и бой.
3. Данный лист смотреть совместно с листами Р -

						ПКЭ 57-06/2026			
						Благоустройство общественной территории "Площадка Вдохновение - Парк культуры и отдыха" в с. Вад Вадского муниципального округа Нижегородской области			
Изм.	Кол.уч.	Лист	N док.	Подп.	Дата				
						Генеральный план	Стадия	Лист	Листов
ГИП					07.26		П	7	-
Проверил						Ведомость элементов покрытий и бордюров	ООО "Проектная компания "Эксперт"		
Разработал	Линева				07.26				
Норм.контр.					07.26				